


# Freibadgebäude Volkach

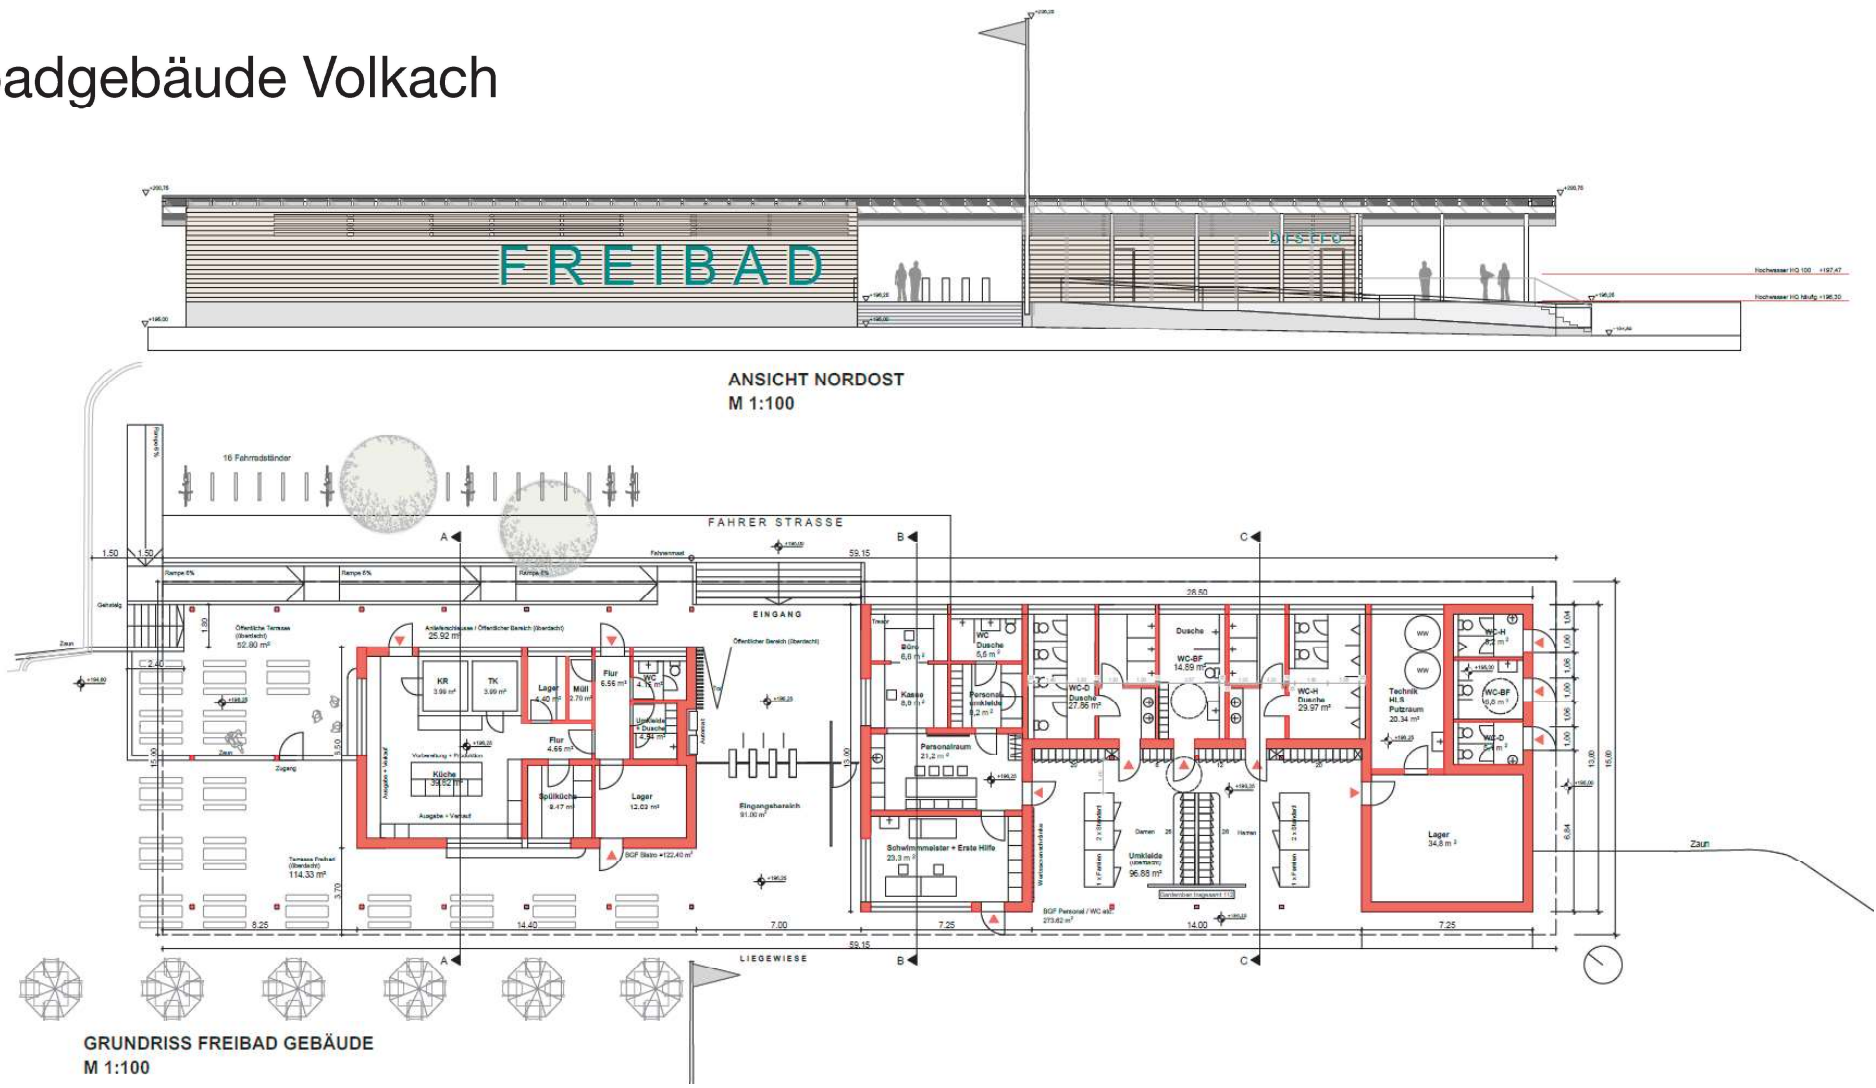


Jäcklein Architekten

# Freibadgebäude Volkach



Jäcklein Architekten

# Freibadgebäude Volkach

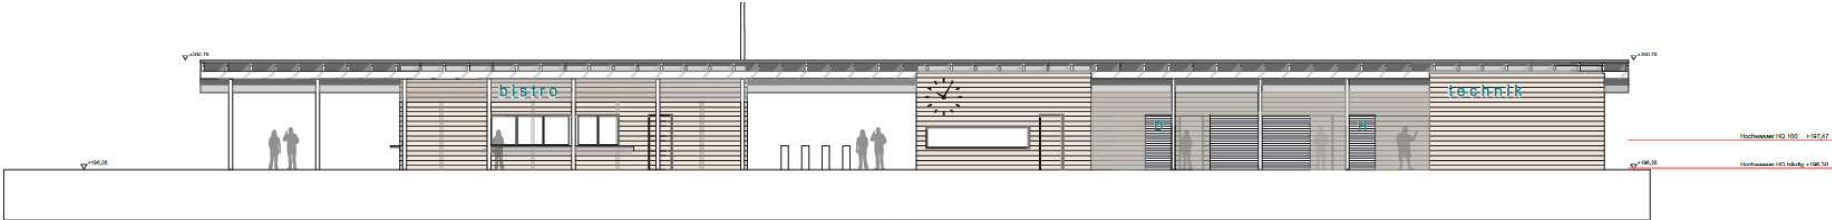


ANSICHT SÜDWEST  
M 1:100



ANSICHT NORDWEST  
M 1:100




ANSICHT SÜDOST  
M 1:100

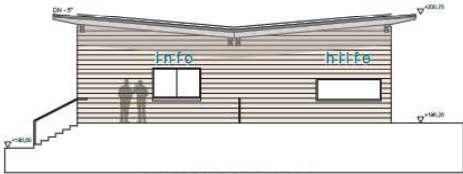


ANSICHT PASSAGE  
M 1:100



SCHNITT A - A  
M 1:100

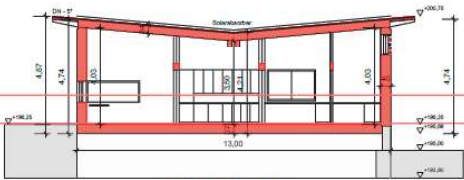

SCHNITT B - B  
M 1:100

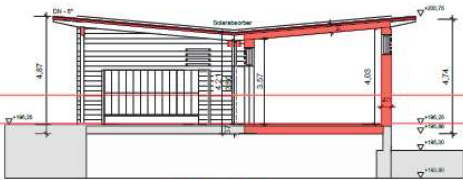

SCHNITT C - C  
M 1:100



# Freibadgebäude Volkach




Jäcklein Architekten

# Freibadgebäude Volkach




Jäcklein Architekten


# Technikgebäude

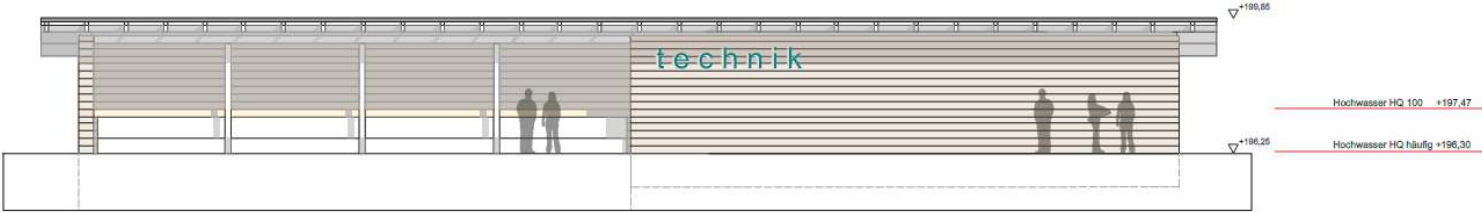


**ANSICHT NORDOST  
M 1:100**

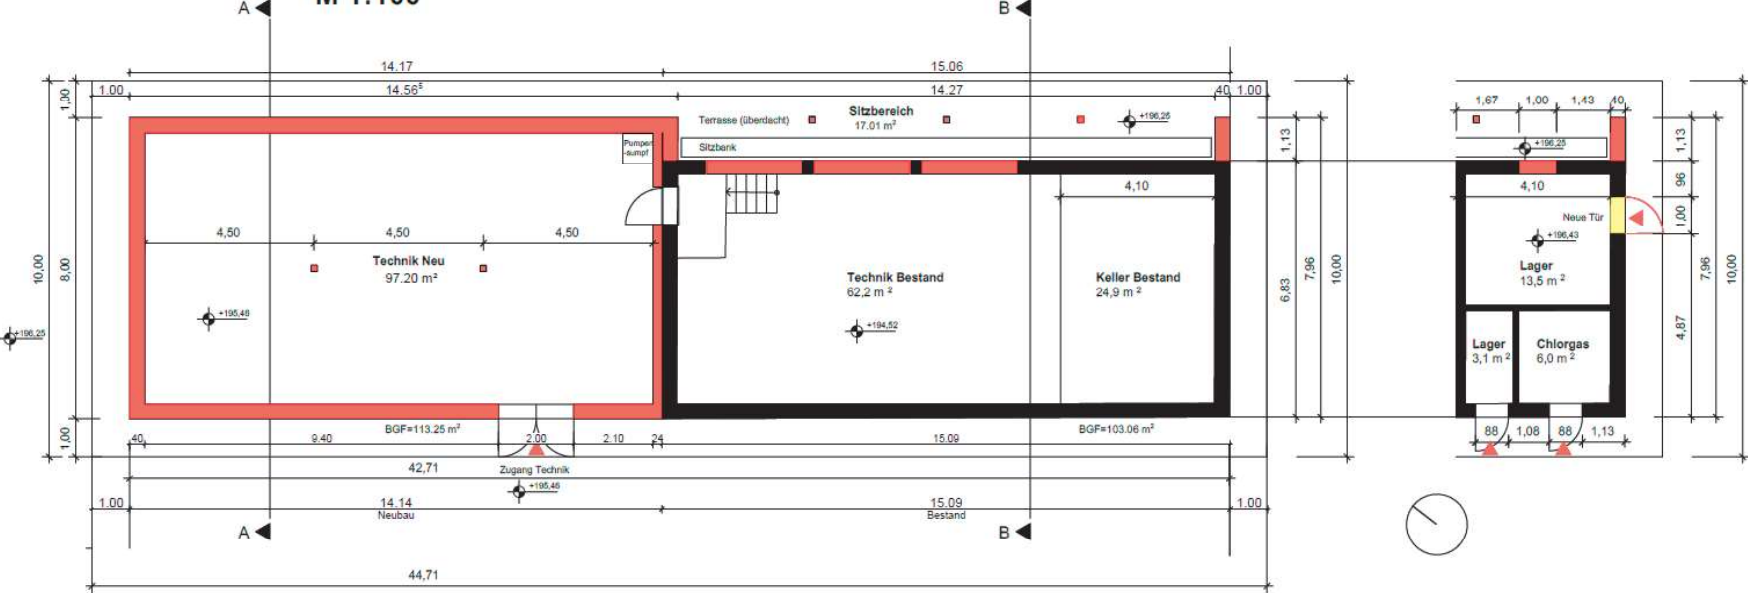


# Technikgebäude

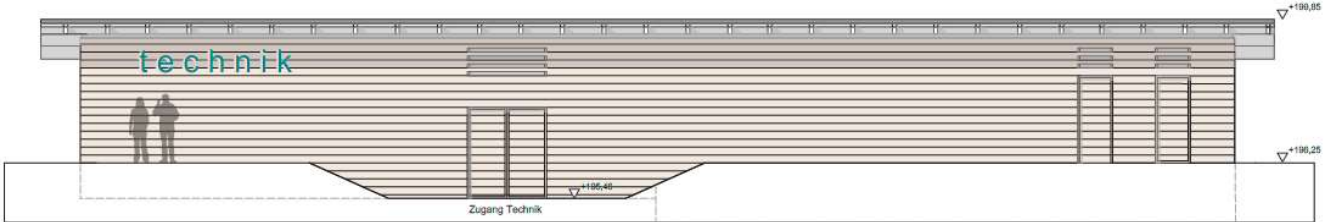

**ANSICHT SÜDWEST**  
M 1:100

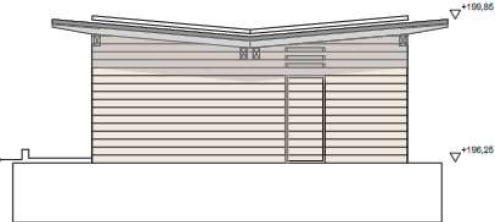

**ANSICHT SÜDOST**  
M 1:100

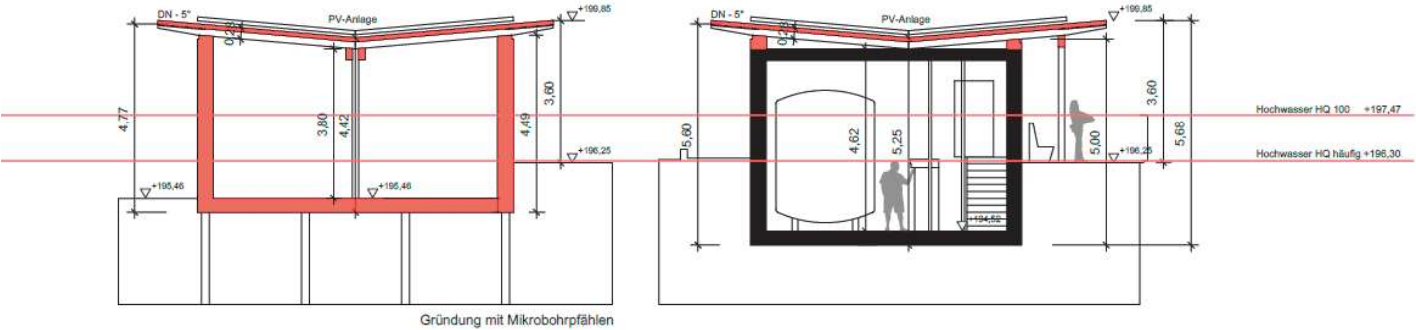

**SCHNITT A - A**  
M 1:100

**SCHNITT B - B**  
M 1:100