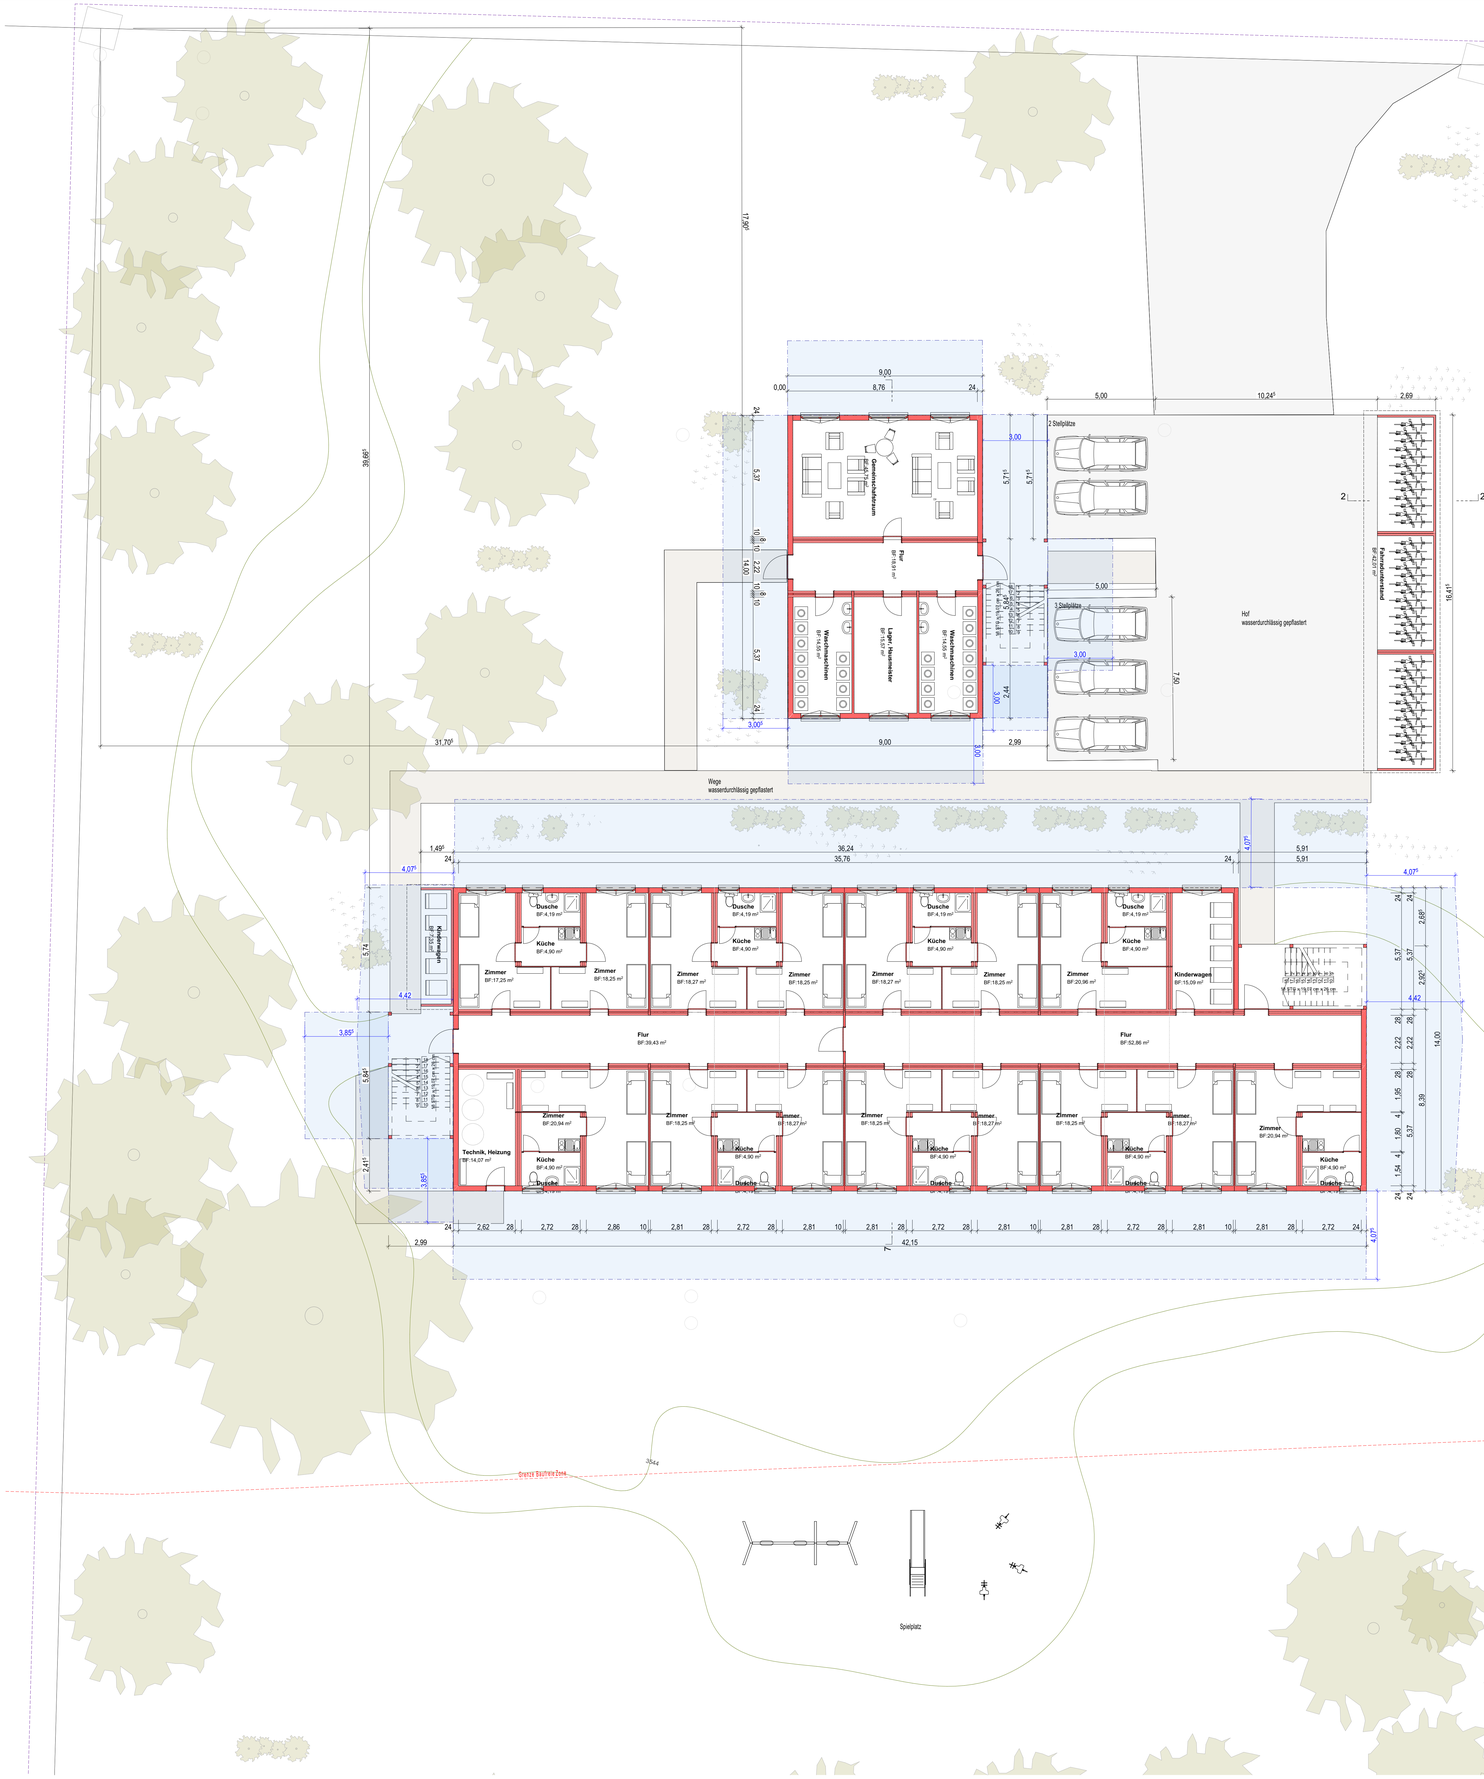

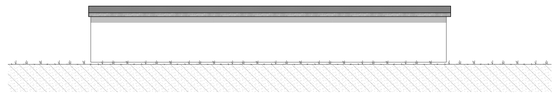

Ost1 — Ost Fahrradständer — 1:100

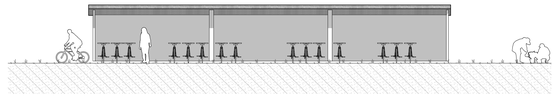

West1 — West Fahrradständer — 1:100

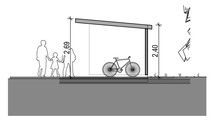

2 — Vertikalschnitt — 1:100

AB-01 — Lageplan 2 Gebäude — 1:1000

Lageplan

N

Bestand zu erhalten
Abbruch
Neu
Grundstücksgrenze

Projektstatus:

Bauantrag

Art des Vorhabens:

Neubau eines Containergebäudes als Unterkunft für Flüchtlinge und Asylbegehrende, Befristet für 10 Jahre

Ort des Vorhabens:

Im Seelein 40
97332 Volkach
FlurNr. 3544

Antragsteller:

TT FeWe GmbH -
Werinherstr. 91
81541 München .....
TT FeWe GmbH -

Planinhalt:

Erdgeschoss / Lageplan

M 1:100, M 1:1000

Plannummer: 240930_BA
Plangröße: A0 (1189 x 841)

OTTERFING, 30.09.2024

Zach Architekten GmbH
Architekten und Stadtplaner
Staudenfeldweg 18| 83624 Otterfing
Tel.: + 49 - (0) 8024 - 91385
Fax: + 49 - (0) 8024 - 49177
email: info@zacharchitektengmbh.de
www.zacharchitektengmbh.de

Planfertiger: .....